# PLAN SYTUACYJNO-WYSOKOŚCIOWY
## SKALA 1:250

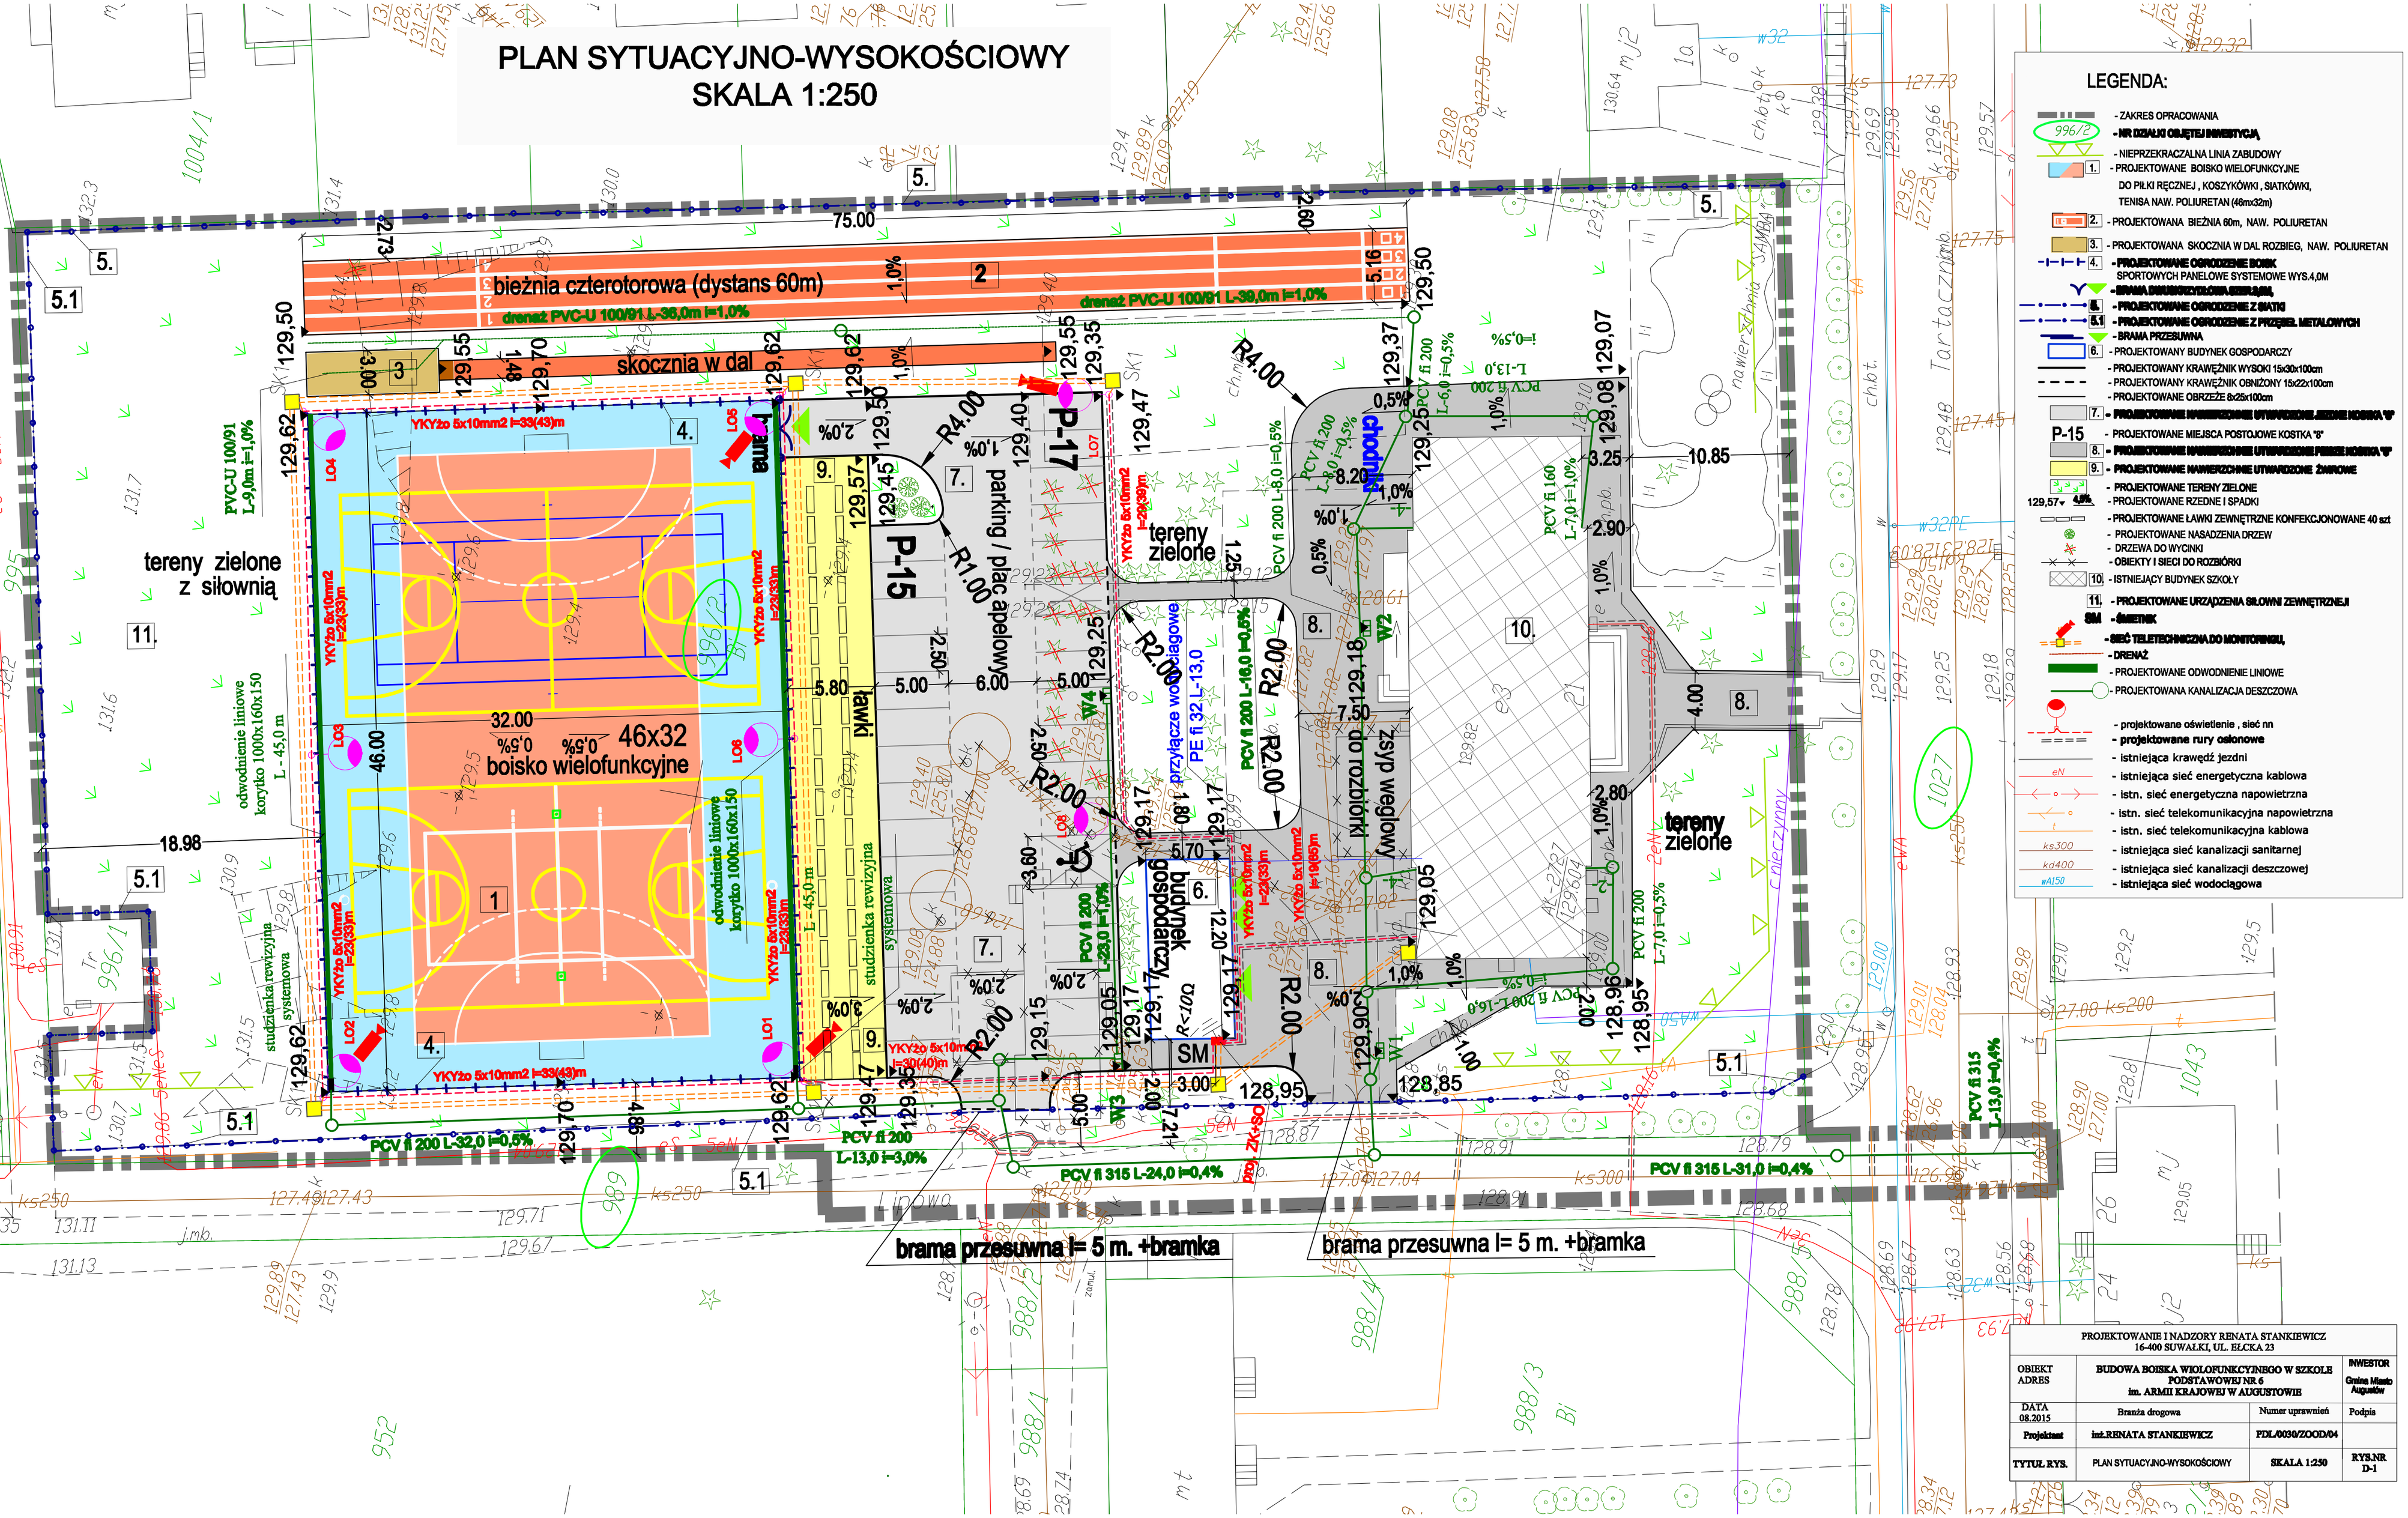


| | | | |
|---|---|---|---|
| PROJEKTOWANIE I NADZORY RENATA STANKIEWICZ 16-400 SUWAŁKI, UL. ŁĘCKA 23 | | | |
| OBIEKT ADRES | BUDOWA BOISKA WIELOFUNKCYJNEGO W SZKOLE PODSTAWOWEJ NR 6 im. ARMII KRAJOWEJ W AUGUSTOWIE | | INWESTOR Gmina Miasto Augustów |
| DATA 08.2015 | Branża drogowa | Numer uprawnień | Podpis |
| Projektant | inż.RENATA STANKIEWICZ | PDL/0030/ZOOD/04 | |
| TYTUŁ RYS. | PLAN SYTUACYJNO-WYSOKOŚCIOWY | SKALA 1:250 | RYS.NR D-1 |